


S

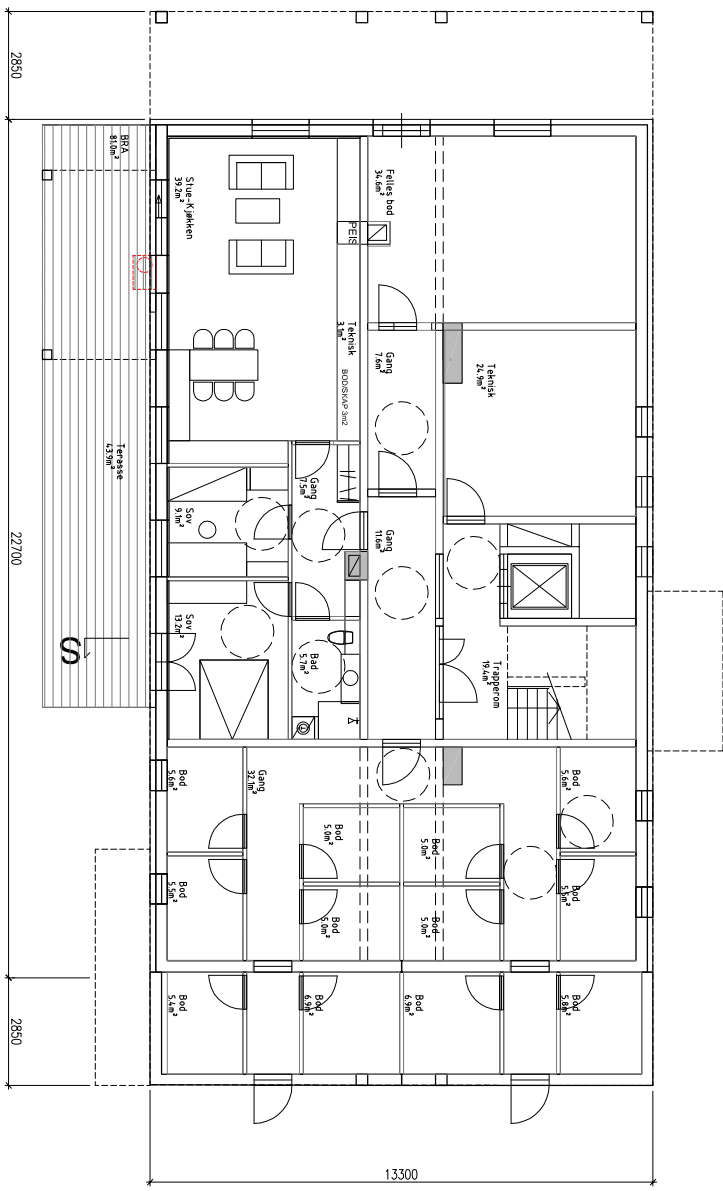

# Rammesøknad

NILS JØRGEN GUNDERSEN  
**GIBOSTAD HERREDSHUS TILBYGG - OMBYGGING**  
Kontnr.  
PLAN Unør etg.  
Saksbehandler IR/RV  
Målestokk 1:200  
Dato 14.10.2008  
Tegnr.nr. A.4100

Borealis Arkitekter as  
Storgata 124  
P.b. 1131, N-9261 Tromsø  
Telefon 77 66 34 00  
Telefax 77 66 34 01  
tromsoe@borealisark.no

