



Fasade mot sør-vest



Snitt

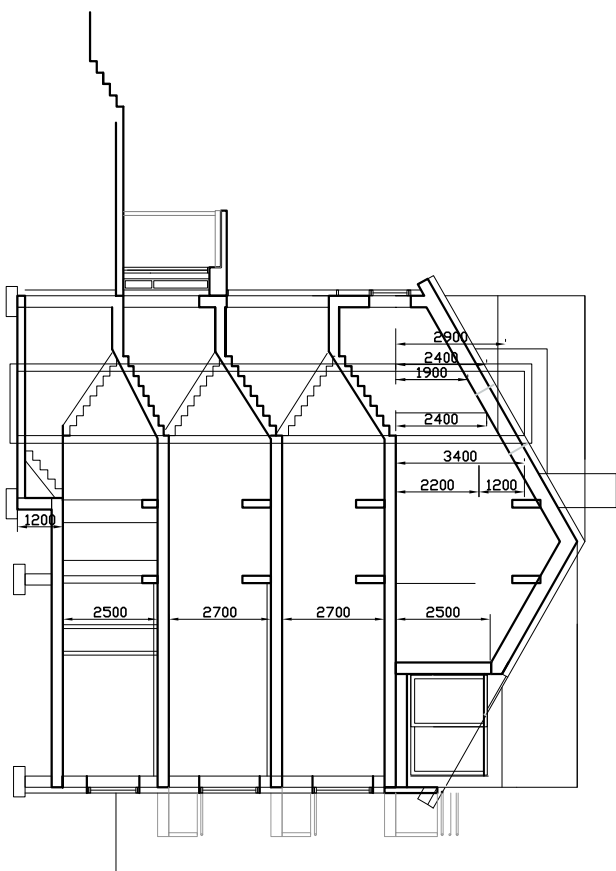


Fasade mot nord-vest

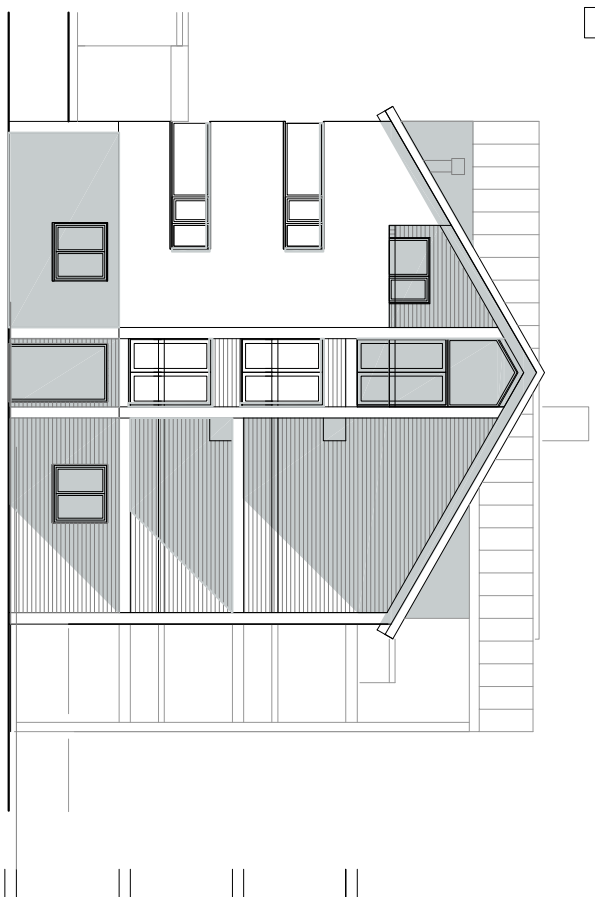

Fasade mot sør-øst



Fasade mot nord-øst

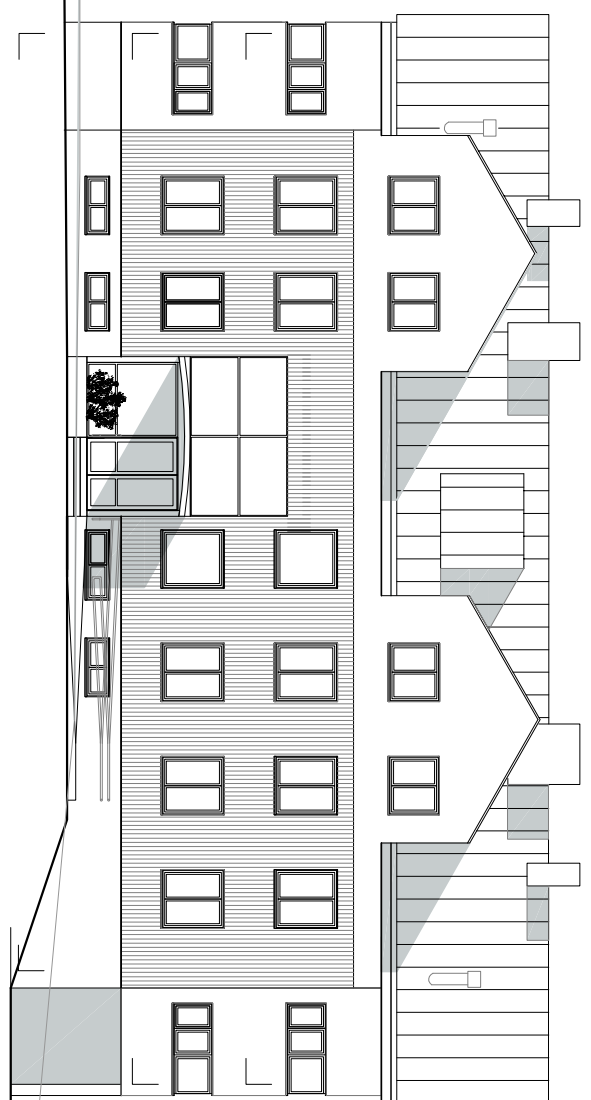

Rammesøknad

NILS JØRGEN GUNDERSEN
GIBOSTAD HERREDSHUS- TILBYGG - OMBYGGING

Kontr.

Fasader og snitt

Saksbehandler
IR/RV

Målestokk
1:200

Dato
20.10.2008

Tegn.nr.
A.4151

Borealis Arkitekter as
Storgata 124
P.b. 1131,N-9261 Tromsø
Telefon 77 66 34 00
Telefax 77 66 34 01
tromsø@borealisark.no

